



1 Nivel 1  
A101 1 : 100

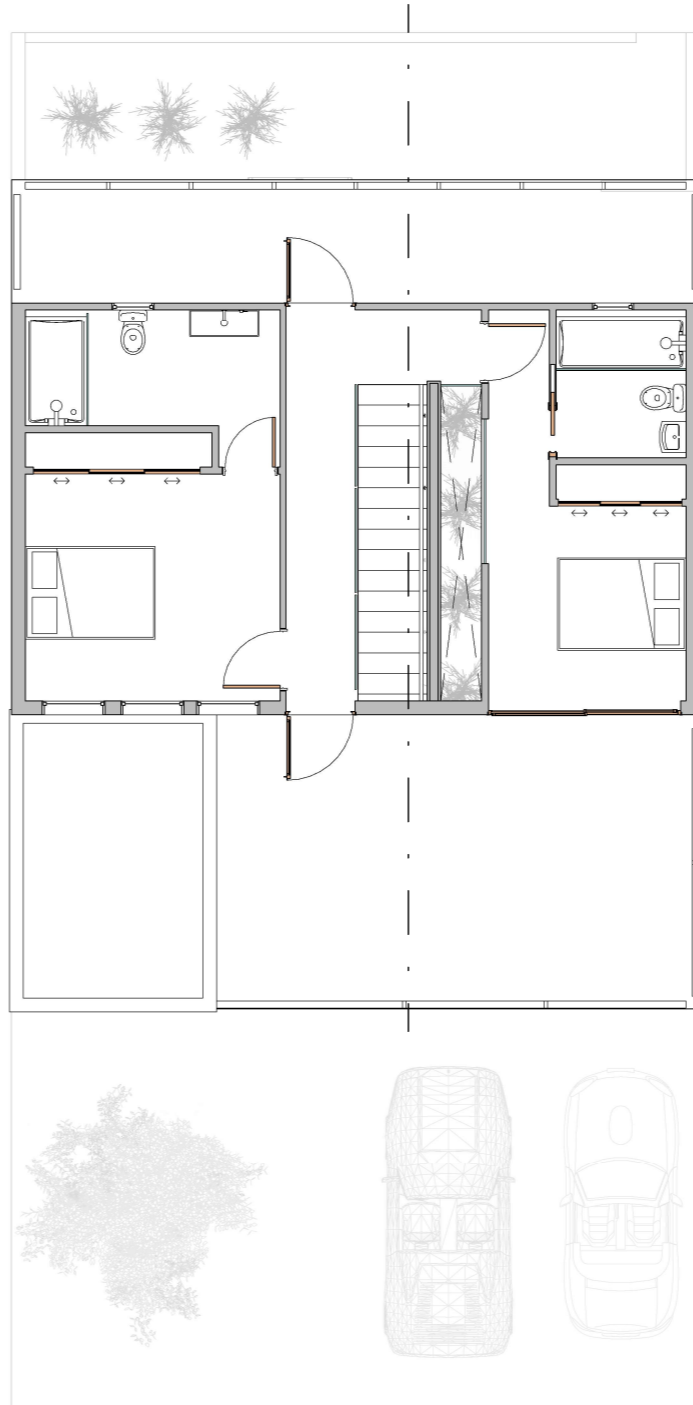

2 Nivel 2  
A101 1 : 100

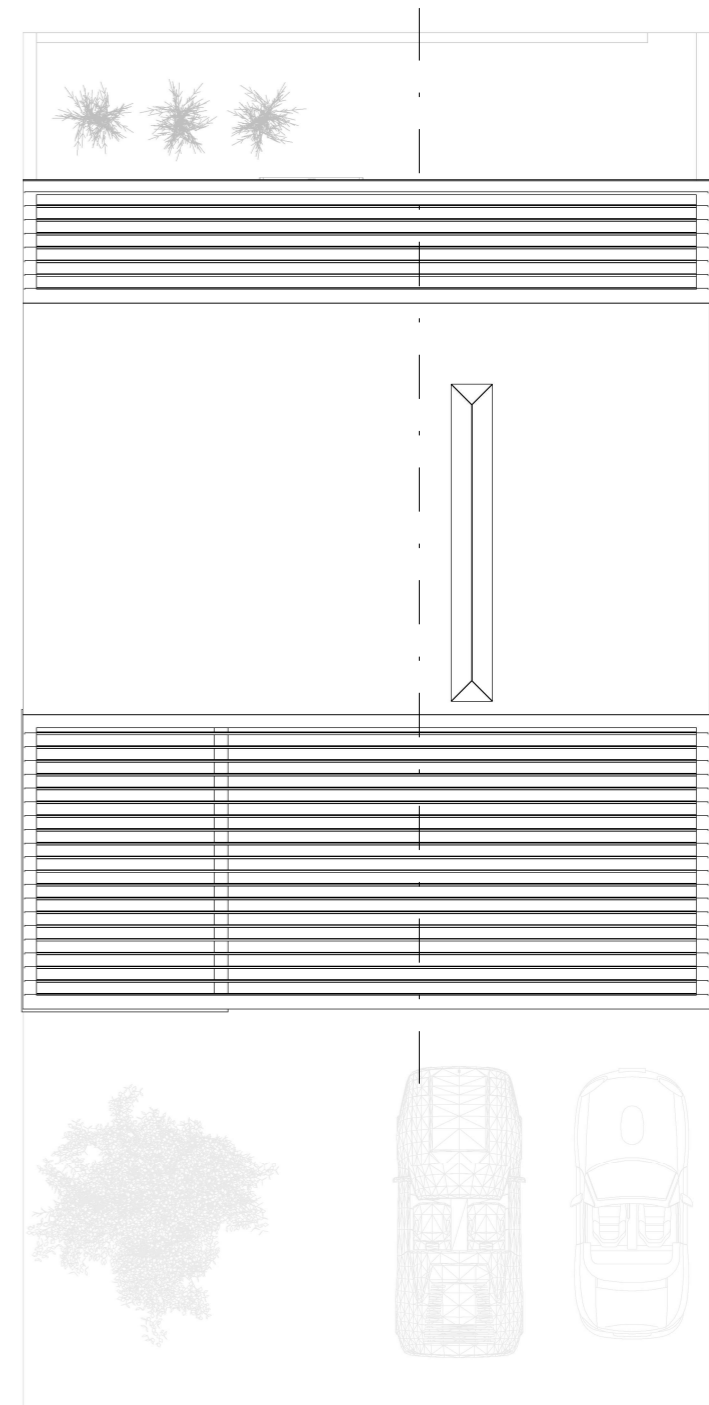

3 Nivel Cubierta  
A101 1 : 100



Javier de Puelles Ferreiro  
Arquitecto  
de\_puelles@hotmail.com  
www.jpfarquitectura.wix.com/portfolio

## Vivienda Unifamiliar

Ubicación: -

## Distribución

Fecha:  
02/04/2016  
Cliente:  
-

A101

Escala 1 : 100



**J**

Javier de Puelles Ferreiro  
**Arquitecto**  
de\_puelles@hotmail.com  
www.jpfarquitectura.wix.com/portfolio

## Vivienda Unifamiliar


Ubicación:  
-

## Render


Fecha:  
02/04/2016  
Cliente:  
-

**A103**

Escala

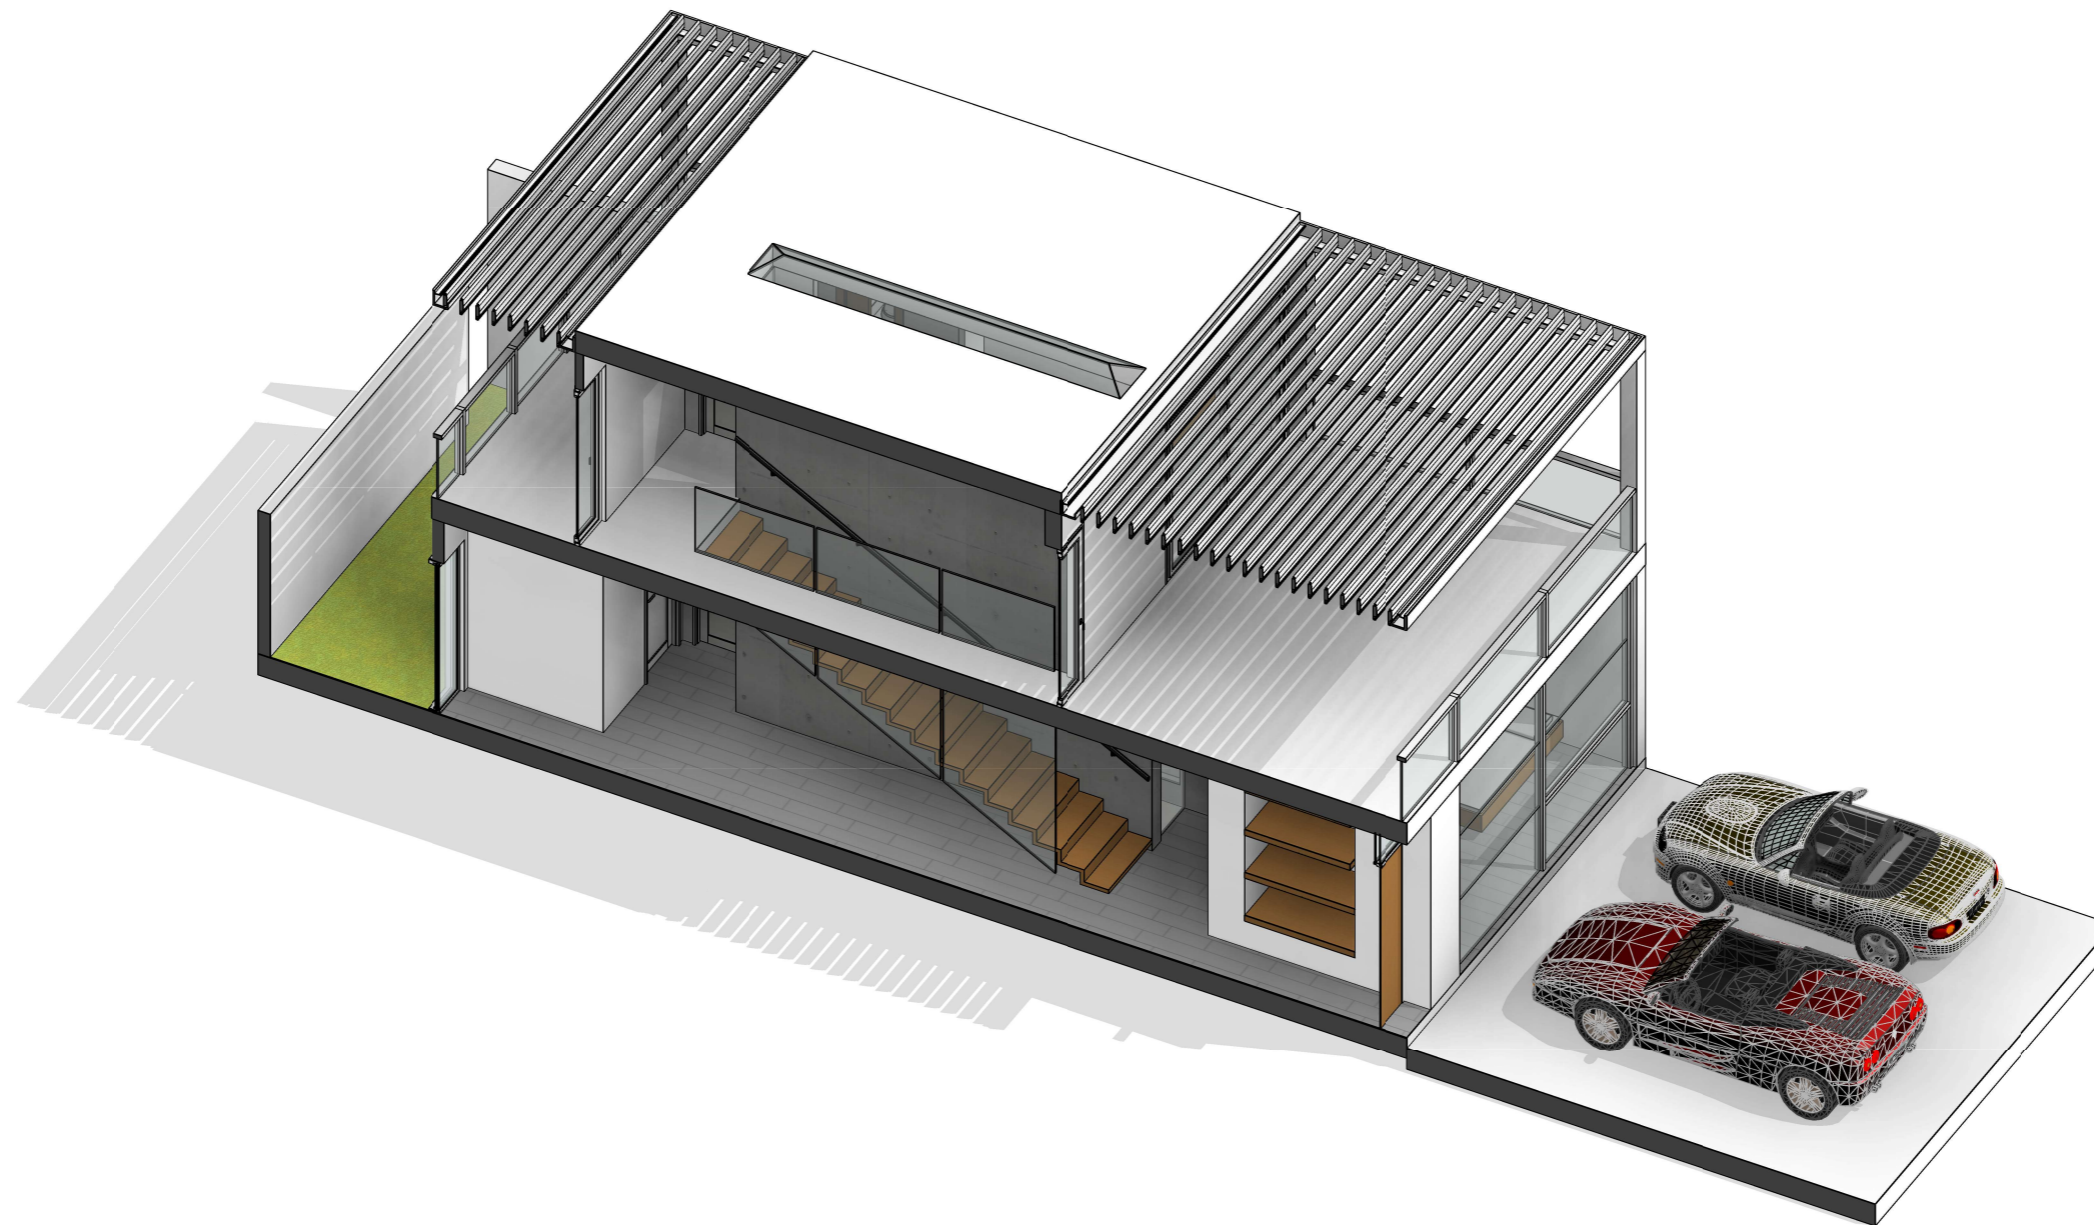

1 Vista de Corte  
A104

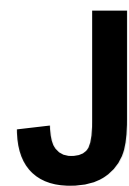

Javier de Puelles Ferreiro  
**Arquitecto**  
 de\_puelles@hotmail.com  
 www.jpfarquitectura.wix.com/portfolio

## Vivienda Unifamiliar


Ubicación:  
-

## Vista de corte


Fecha:  
02/04/2016  
 Cliente:  
-

A104


Escala

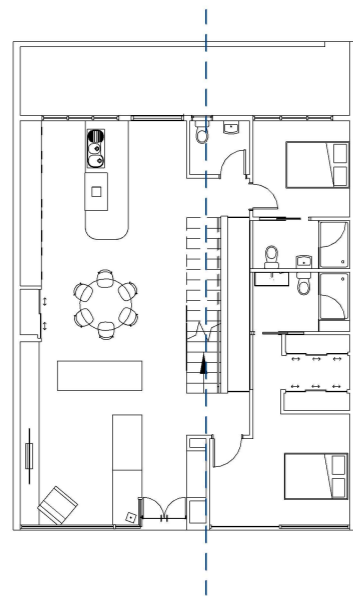

2 Nivel 1 Sección  
A105 1 : 200

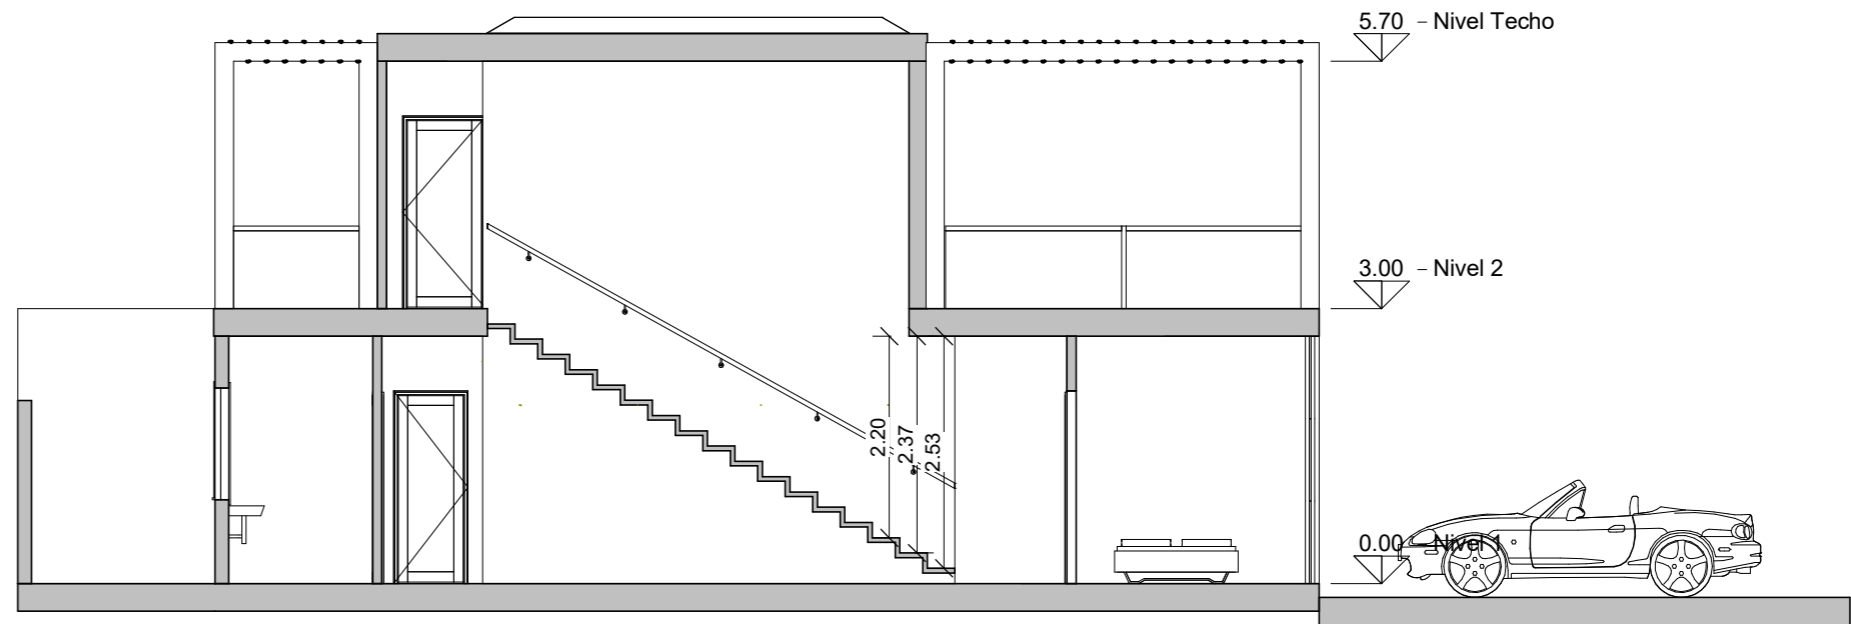

1 Sección Longitudinal  
A105 1 : 75

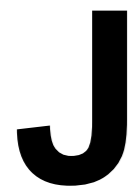

Javier de Puelles Ferreiro  
**Arquitecto**  
 de\_puelles@hotmail.com  
 www.jpfarquitectura.wix.com/portfolio

## Vivienda Unifamiliar

Ubicación:  
-

## Sección

Fecha:  
02/04/2016  
 Cliente:  
-

**A105**

Escala As indicated