


AGENCIA GESTIÓN DE INVERSIÓN
 ARQUITECTURA Y URBANISMO
 G/ NUMANCIA 47 - BAJO - 38004 - SANTA CRUZ DE TENERIFE
 TEL : +34 922 261 214 MOV : +34 670 261 214
 AGI@ARQUIRED.ES CIF: B 30230660

Restaurante Jaxana




Arquitectos:


 CARLOS J. DE PUELLES LEMUS
 Colegiado Nº 617




 JAVIER DE PUELLES FERREIRO
 Colegiado Nº 3.627

PLANTA DE DISTRIBUCION


Número de Proyecto	03/17	Situación	Paseo Milicias de Garachico 5 Local Bajo 6. S/C de Tenerife.
Fecha	Febrero, 2017	Escala	
Cliente	Inversiones Jaxana SL		

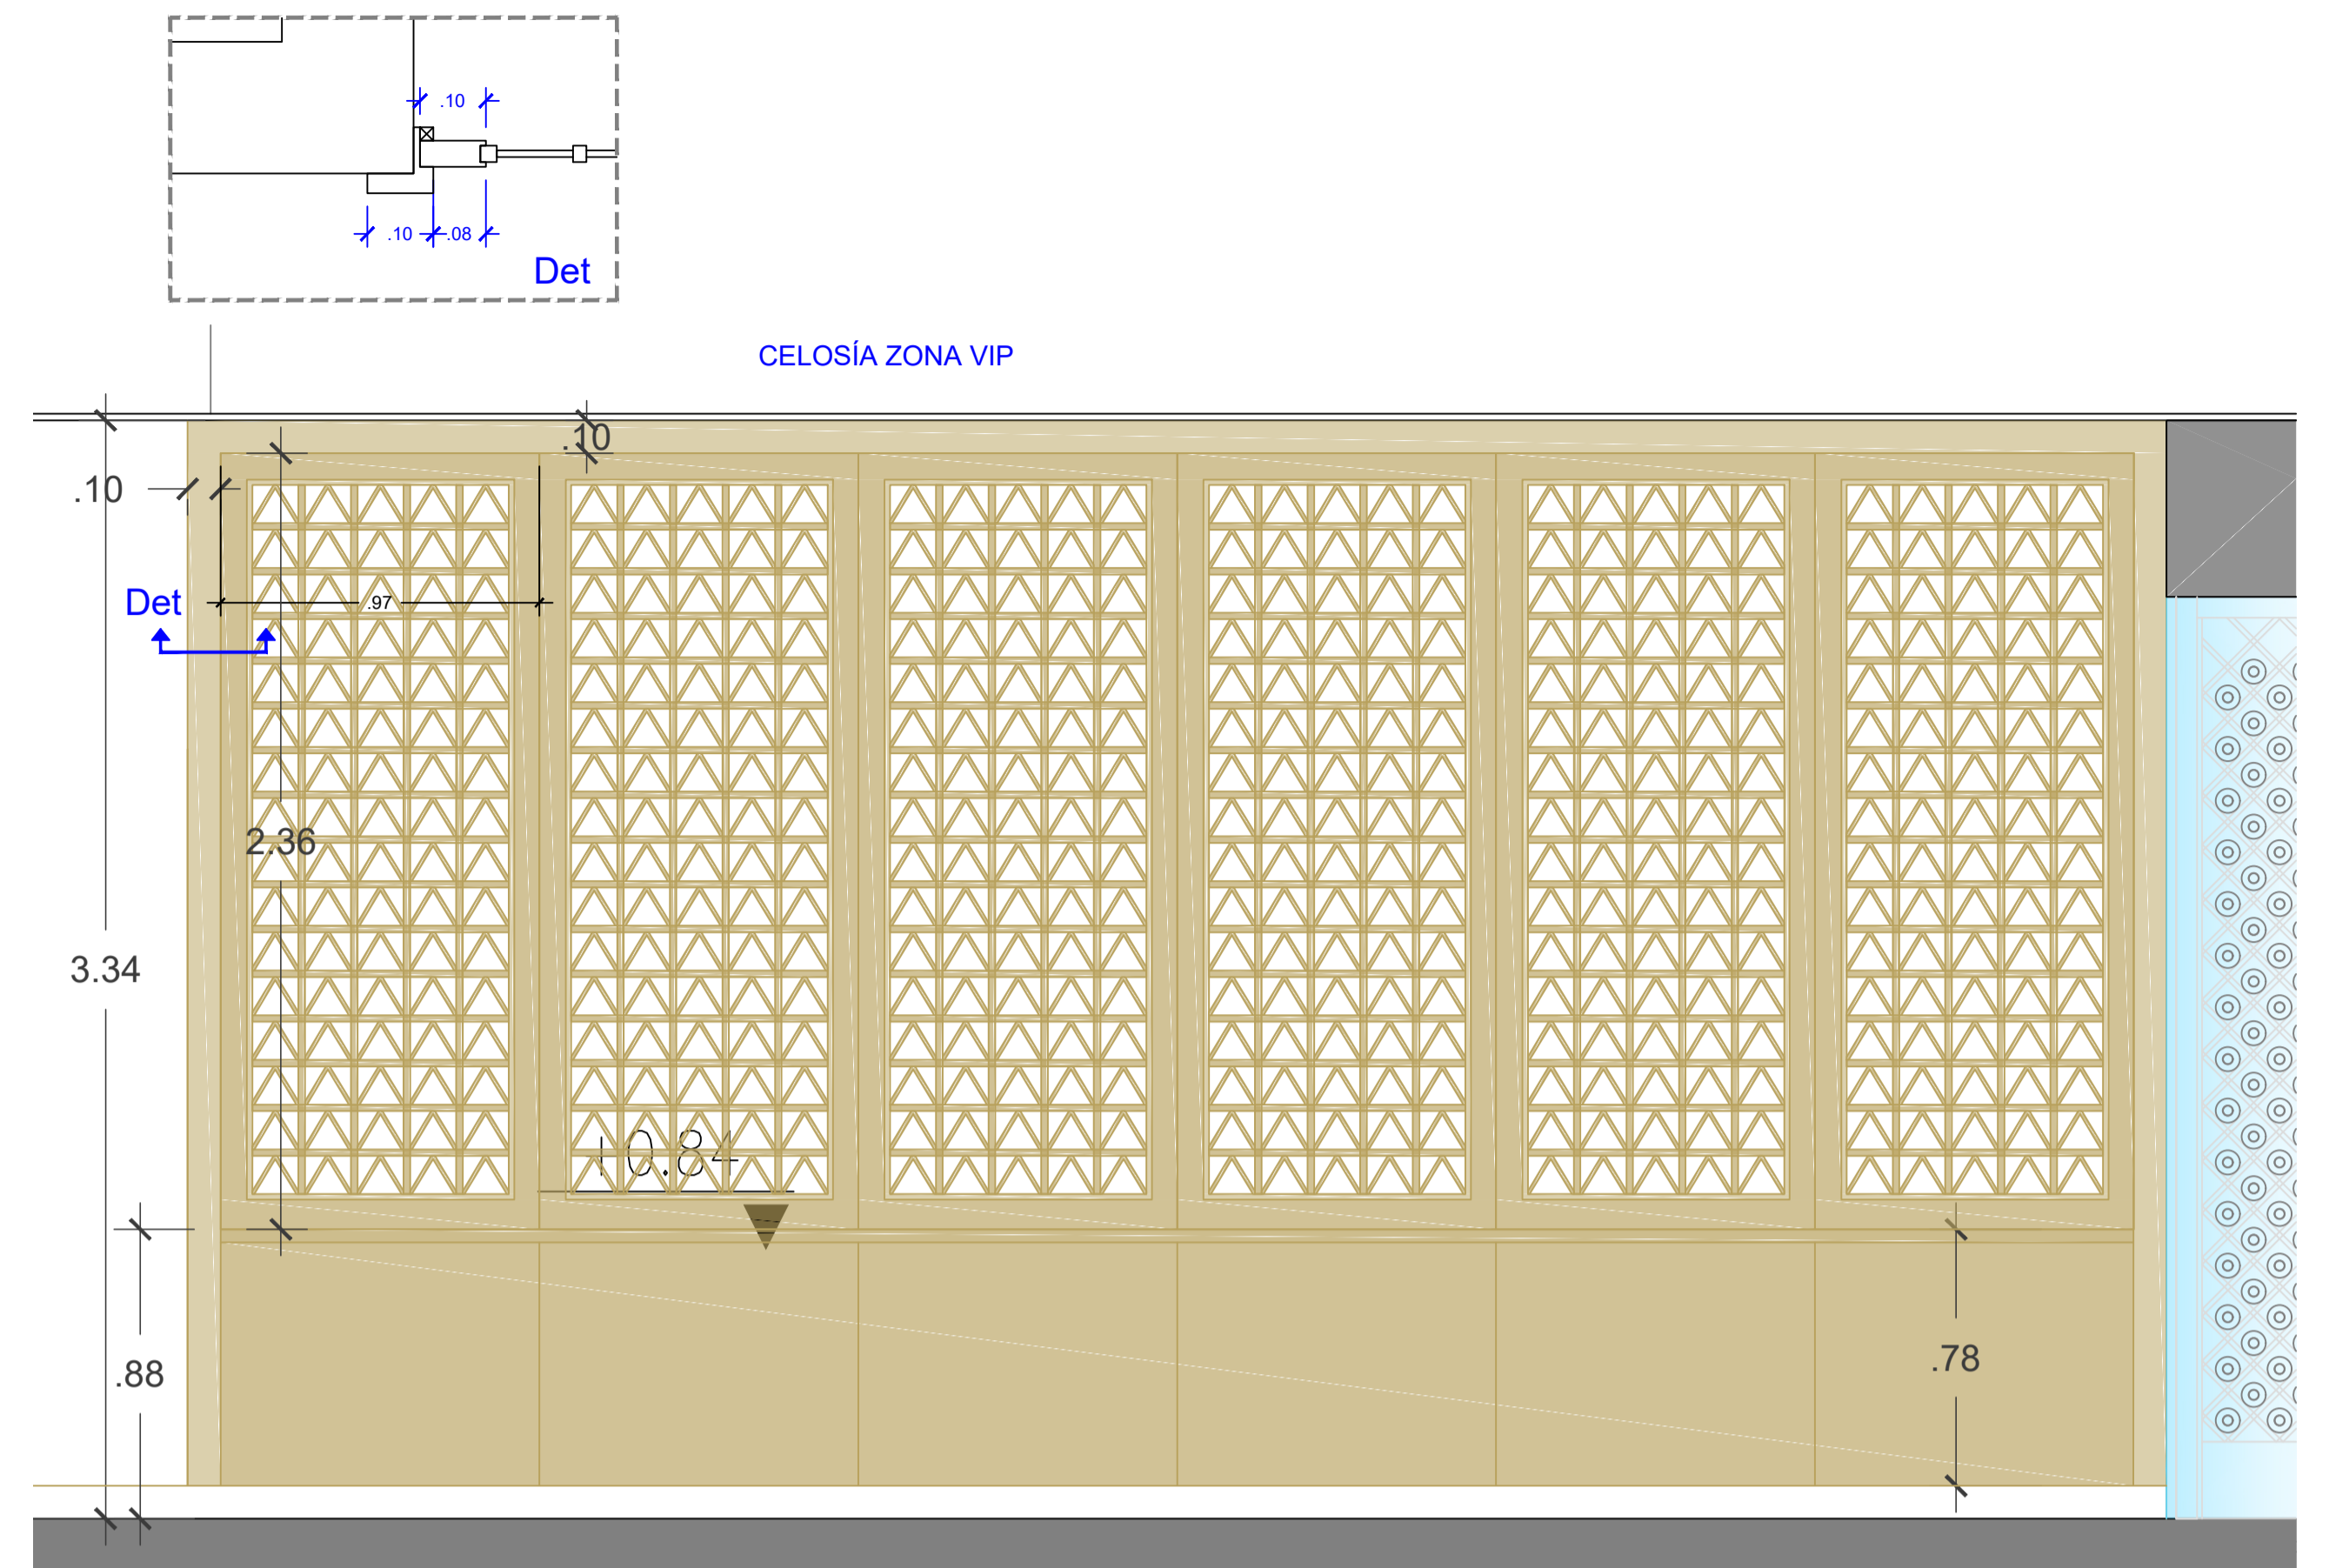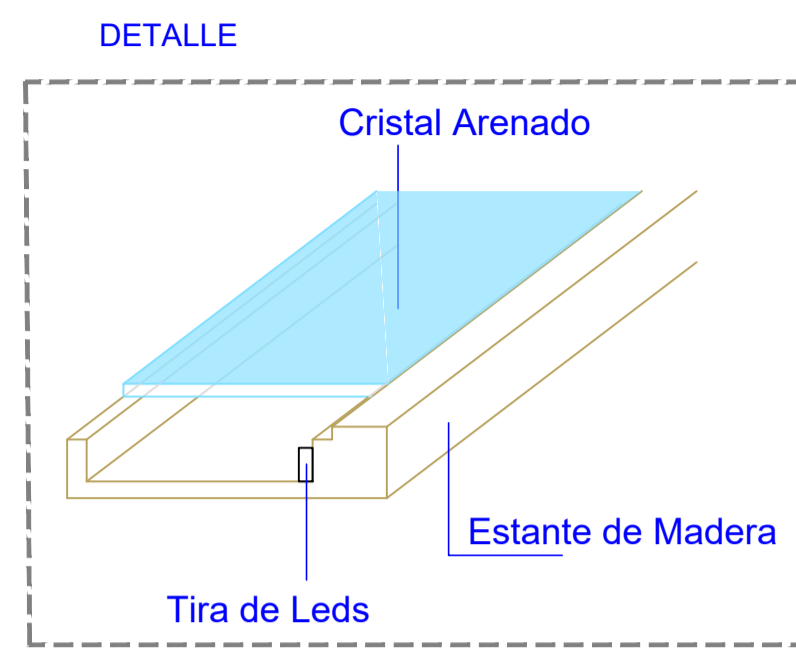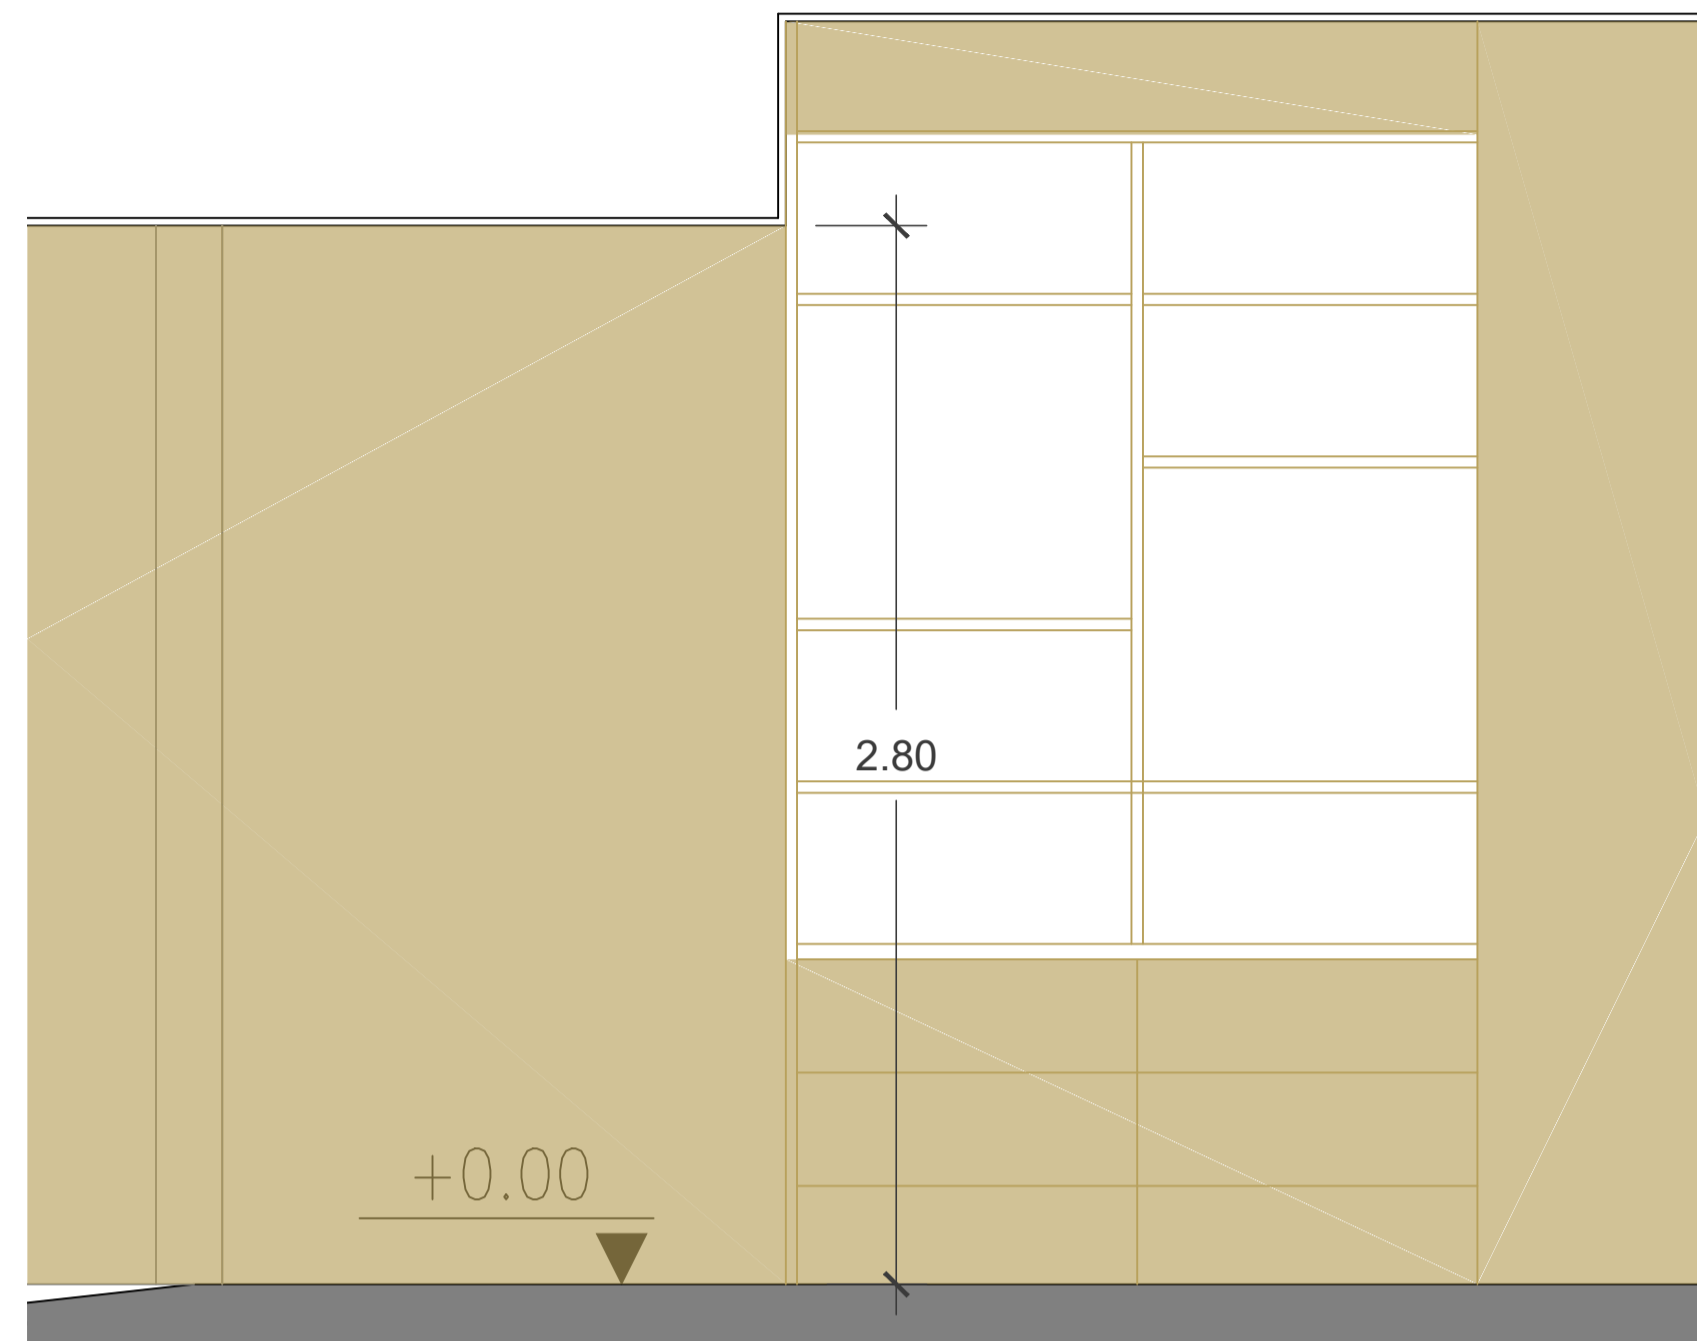


MÓDULO DE REVESTIMIENTO DE MADERA EN PARED

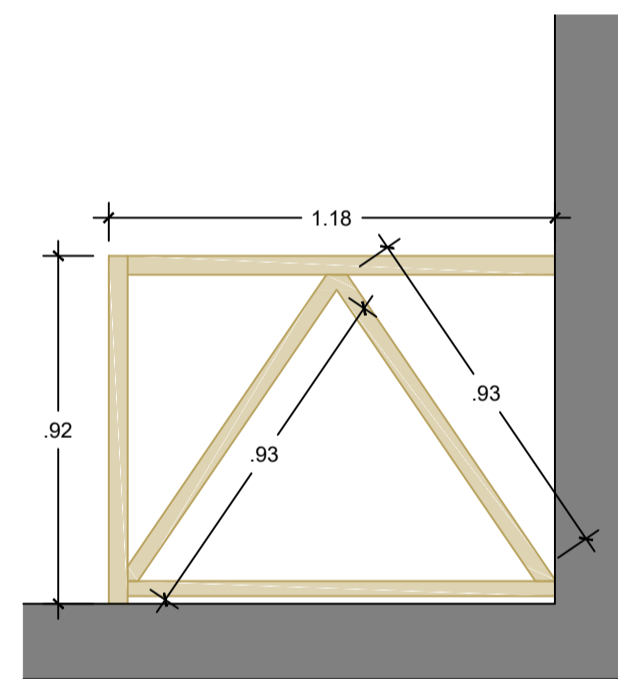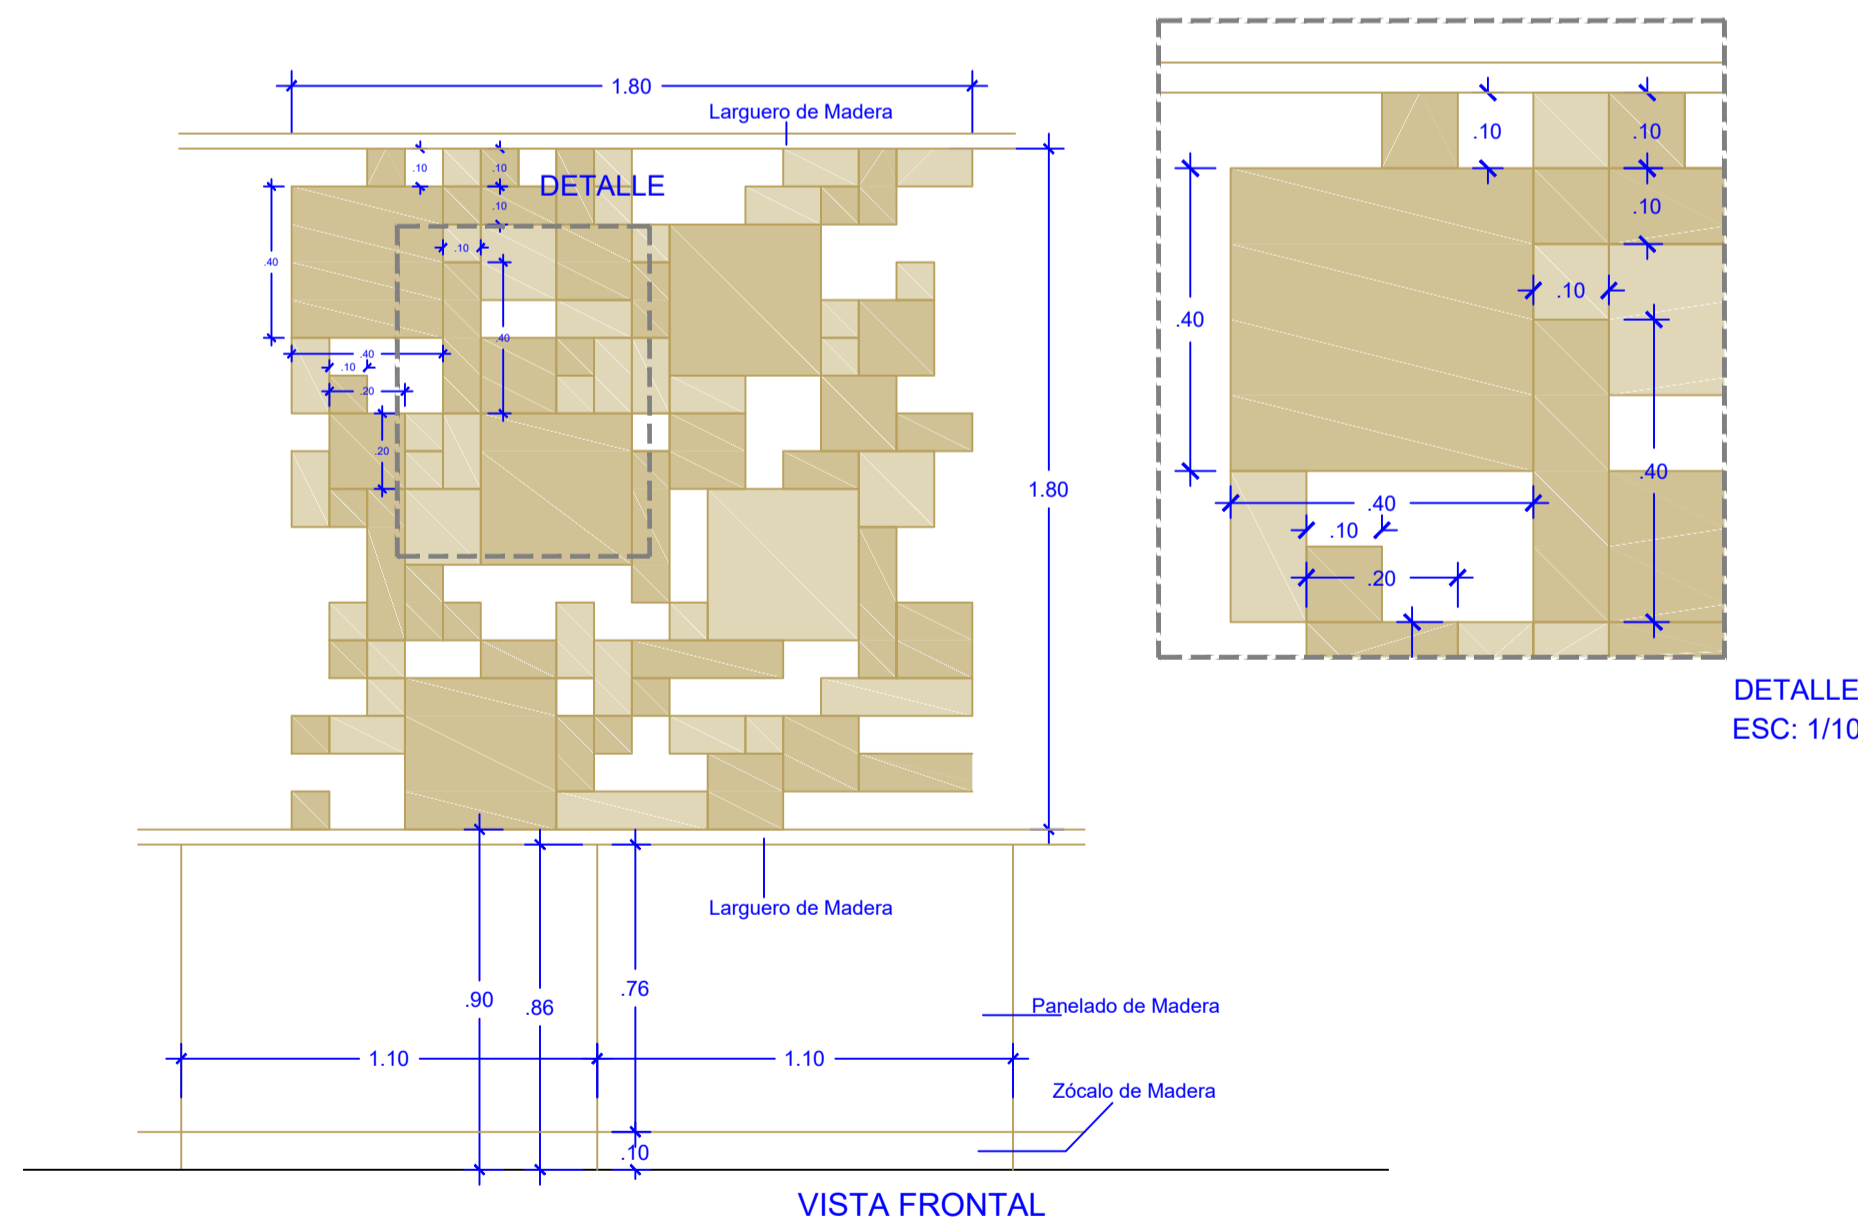

BARANDILLA-2

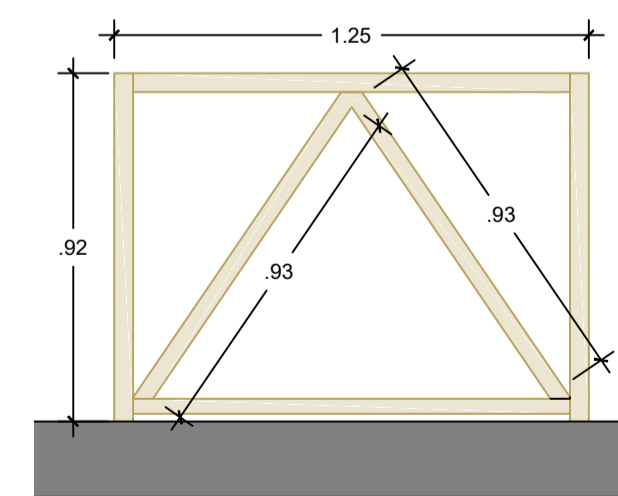


BARANDILLA-3

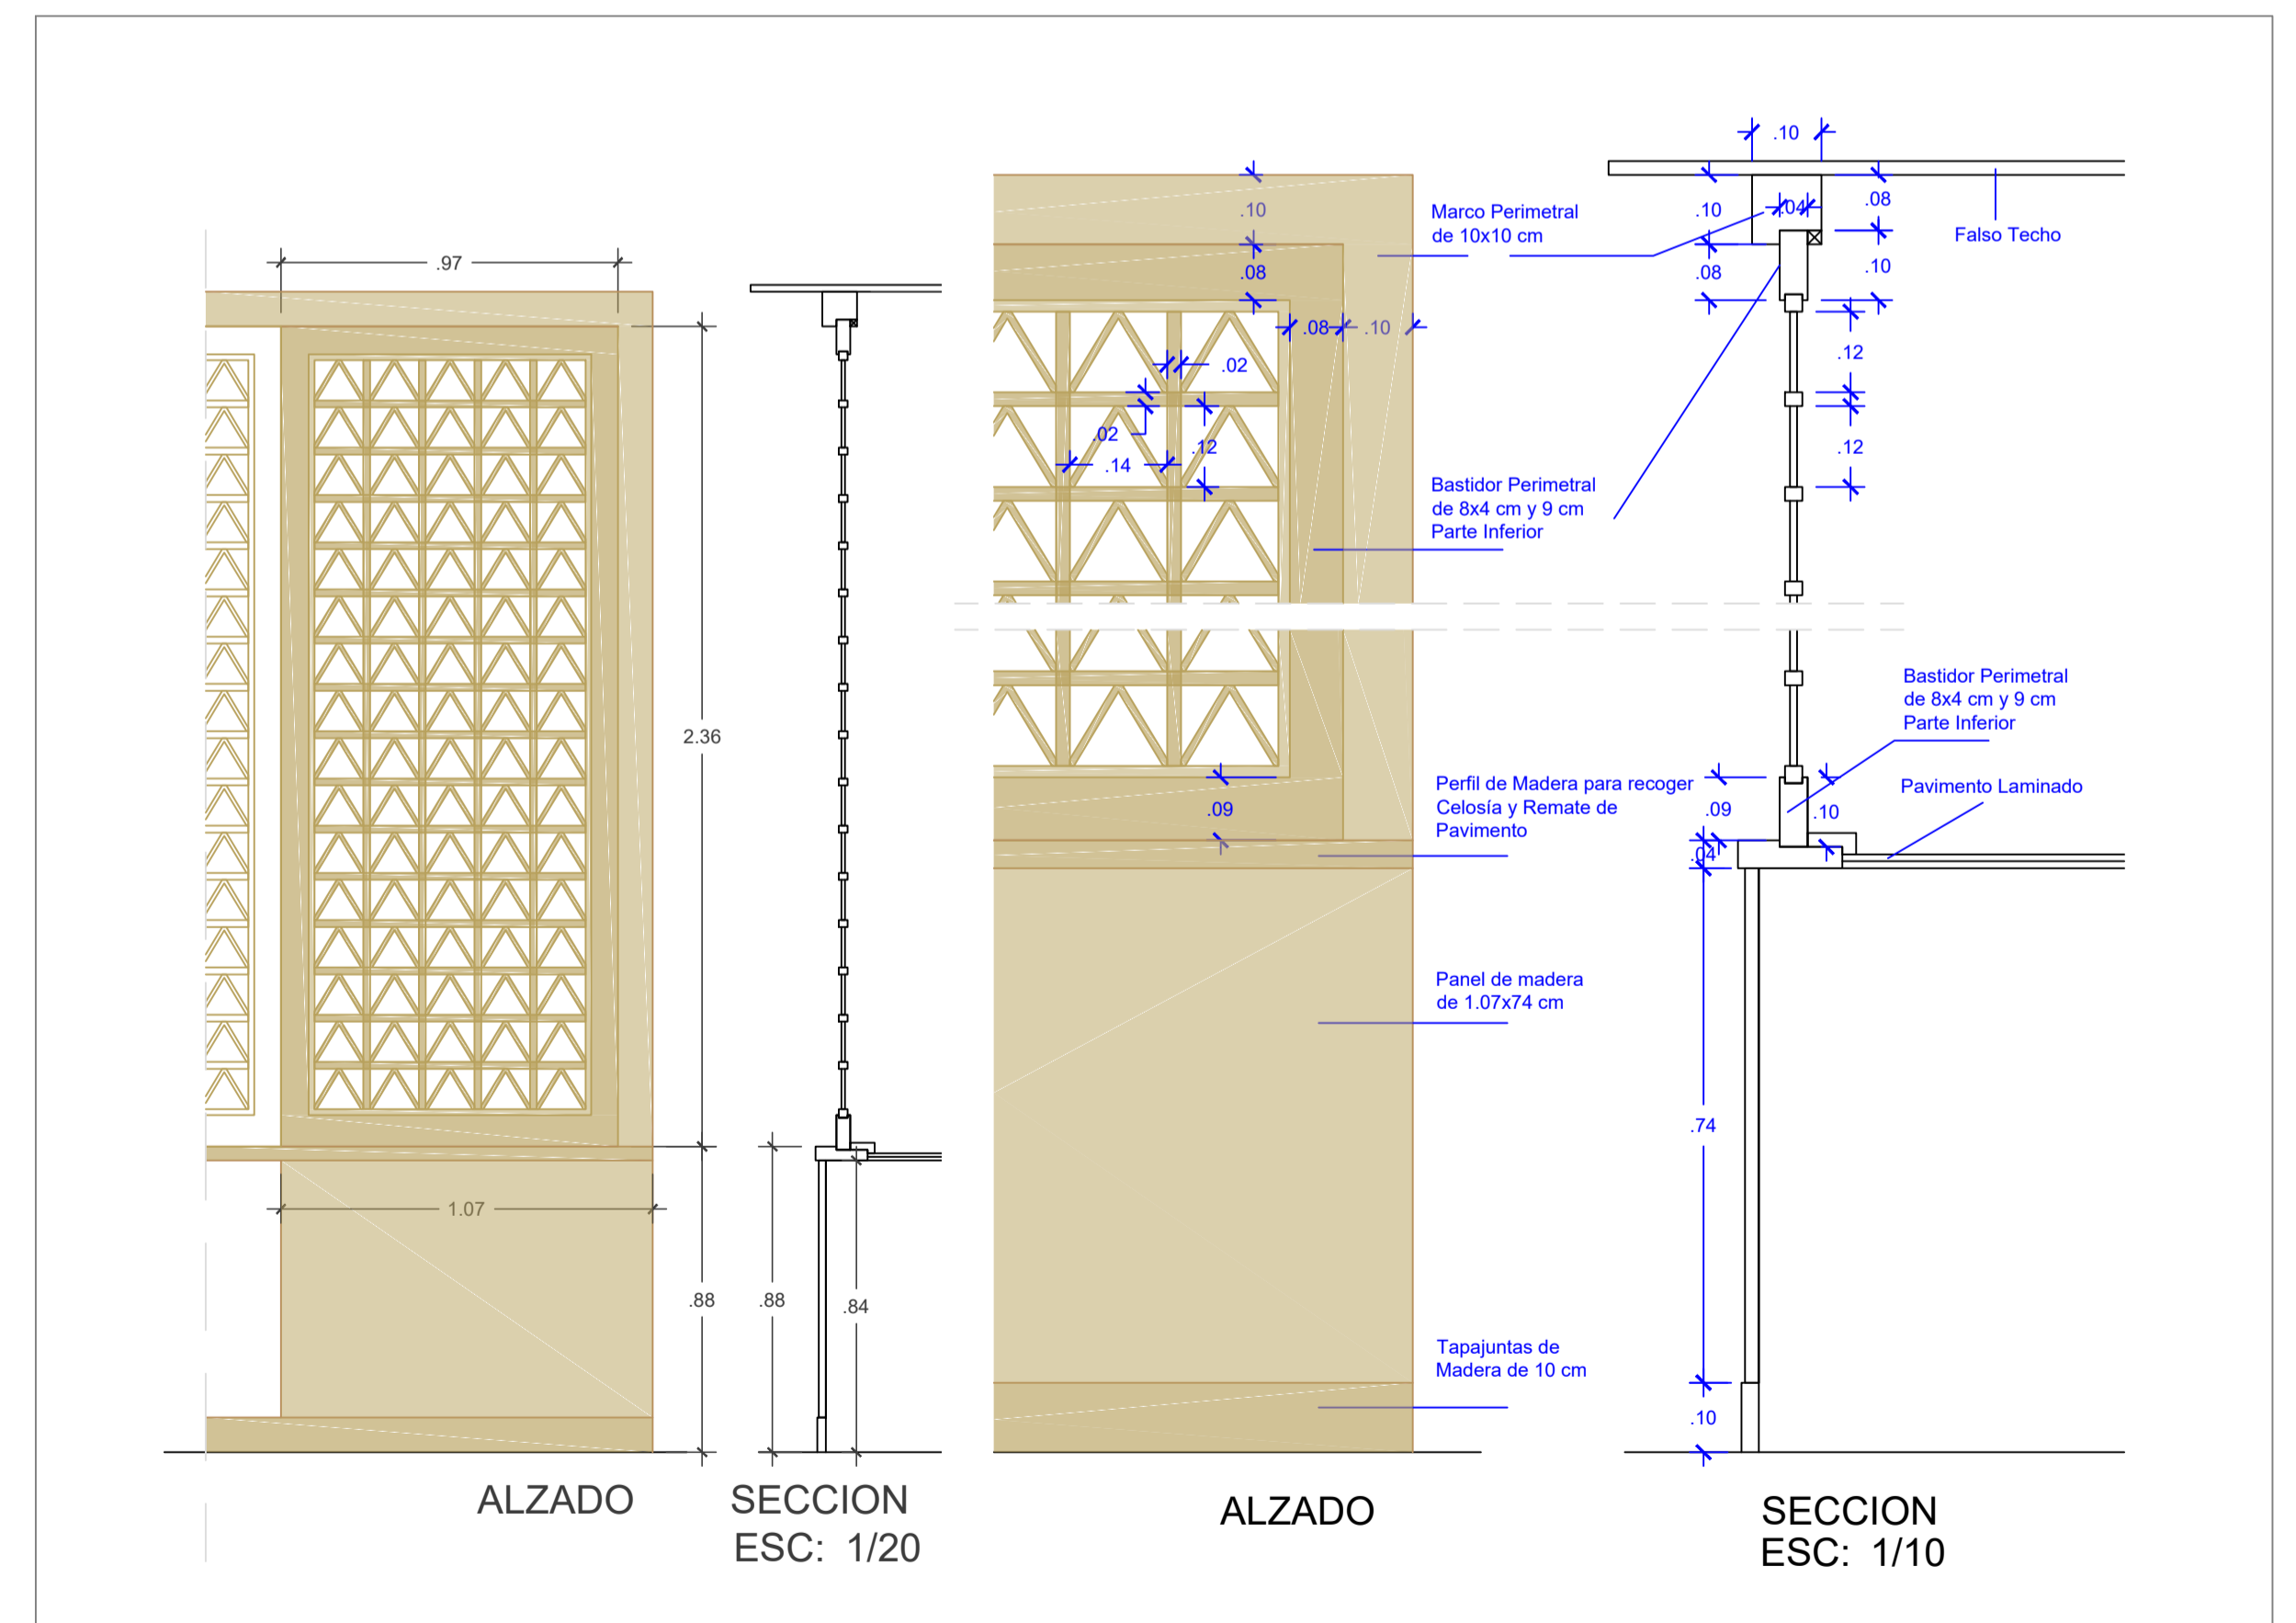

AGENCIA GESTIÓN DE INVERSIÓN
 ARQUITECTURA Y URBANISMO
 C/ NUMANCIA 47 - BAJO - 38004 - SANTA CRUZ DE TENERIFE
 TEL : +34 922 281 214 MOV : +34 670 281 214
 AGI@ARQUIRED.ES CIF: B 38236550

Restaurante Jaxana

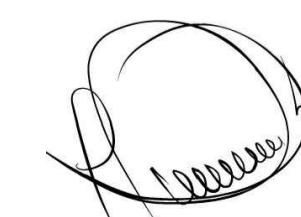



Arquitectos: CARLOS J. DE PUELLES LEMUS
 Colegiado Nº 617

JAVIER DE PUELLES FERREIRO
 Colegiado Nº 3.627

DETALLES DE CARPINTERIA-2


Número de Proyecto	03/17	Situación	
Fecha	Febrero, 2017		
Cliente	Inversiones Jaxana SL		
		Situación	Paseo Milicias de Garachico 5 Local Bajo 6. S/C de Tenerife.
		Escala	1 : 20

MUEBLE-1 ZONA VIP

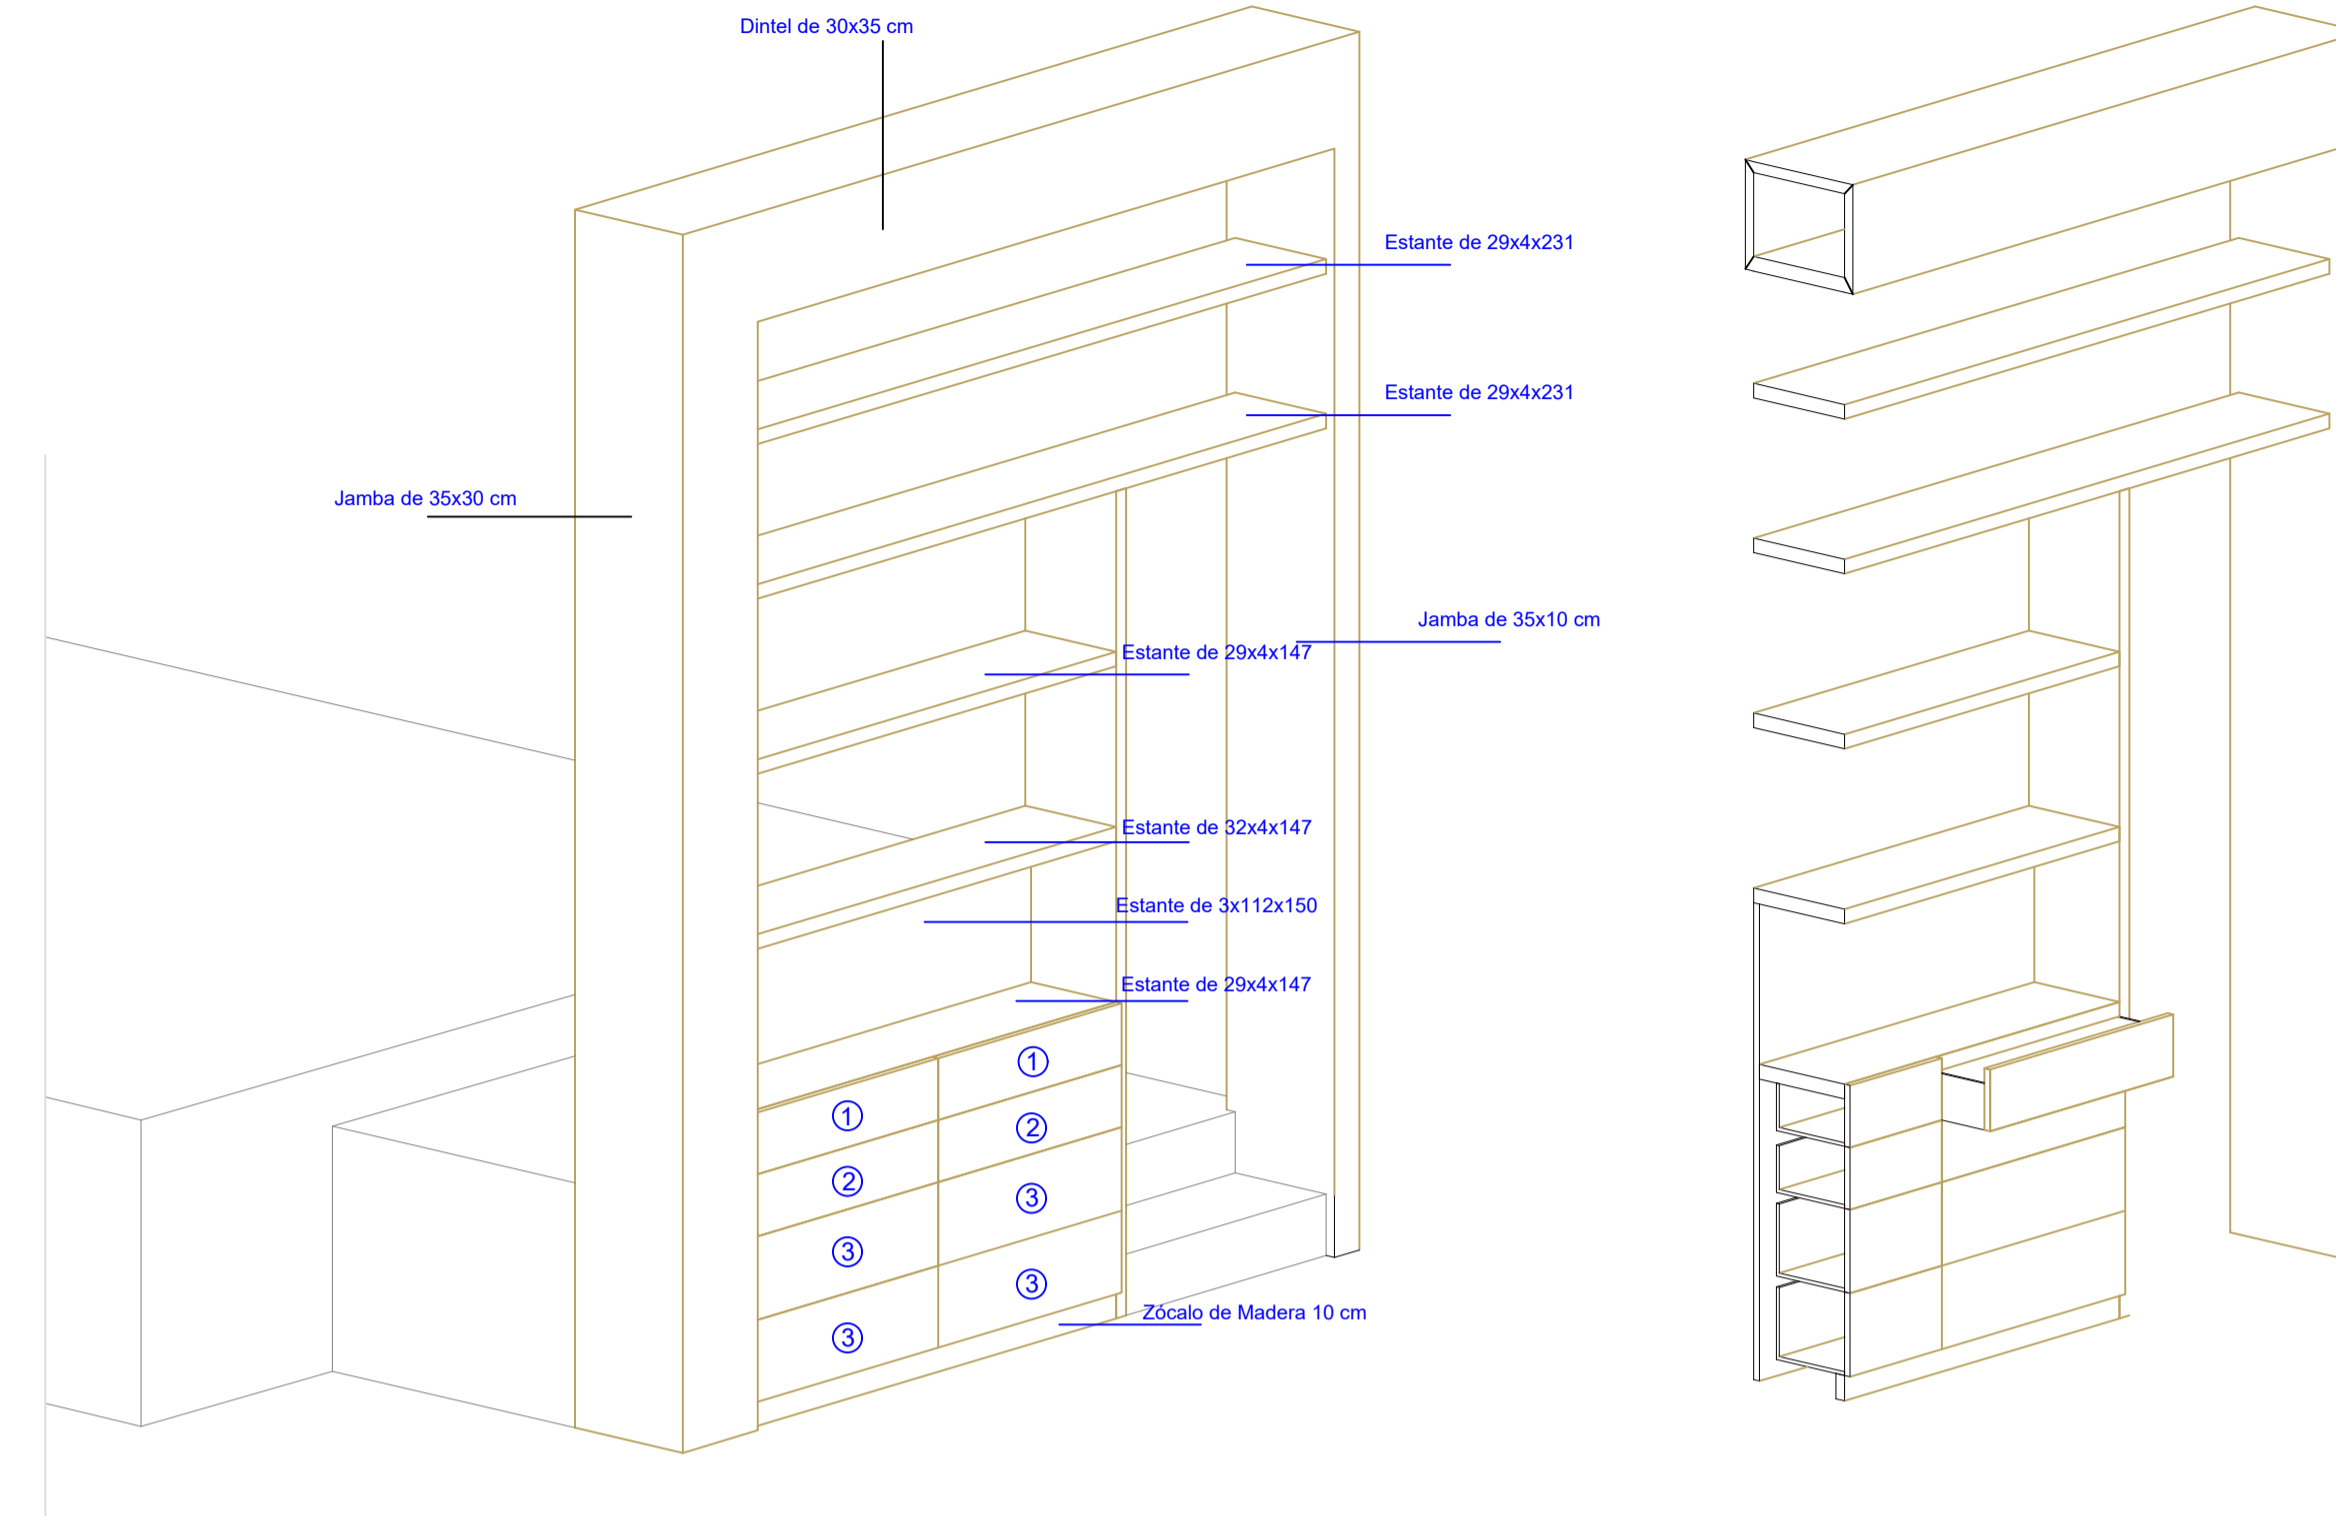
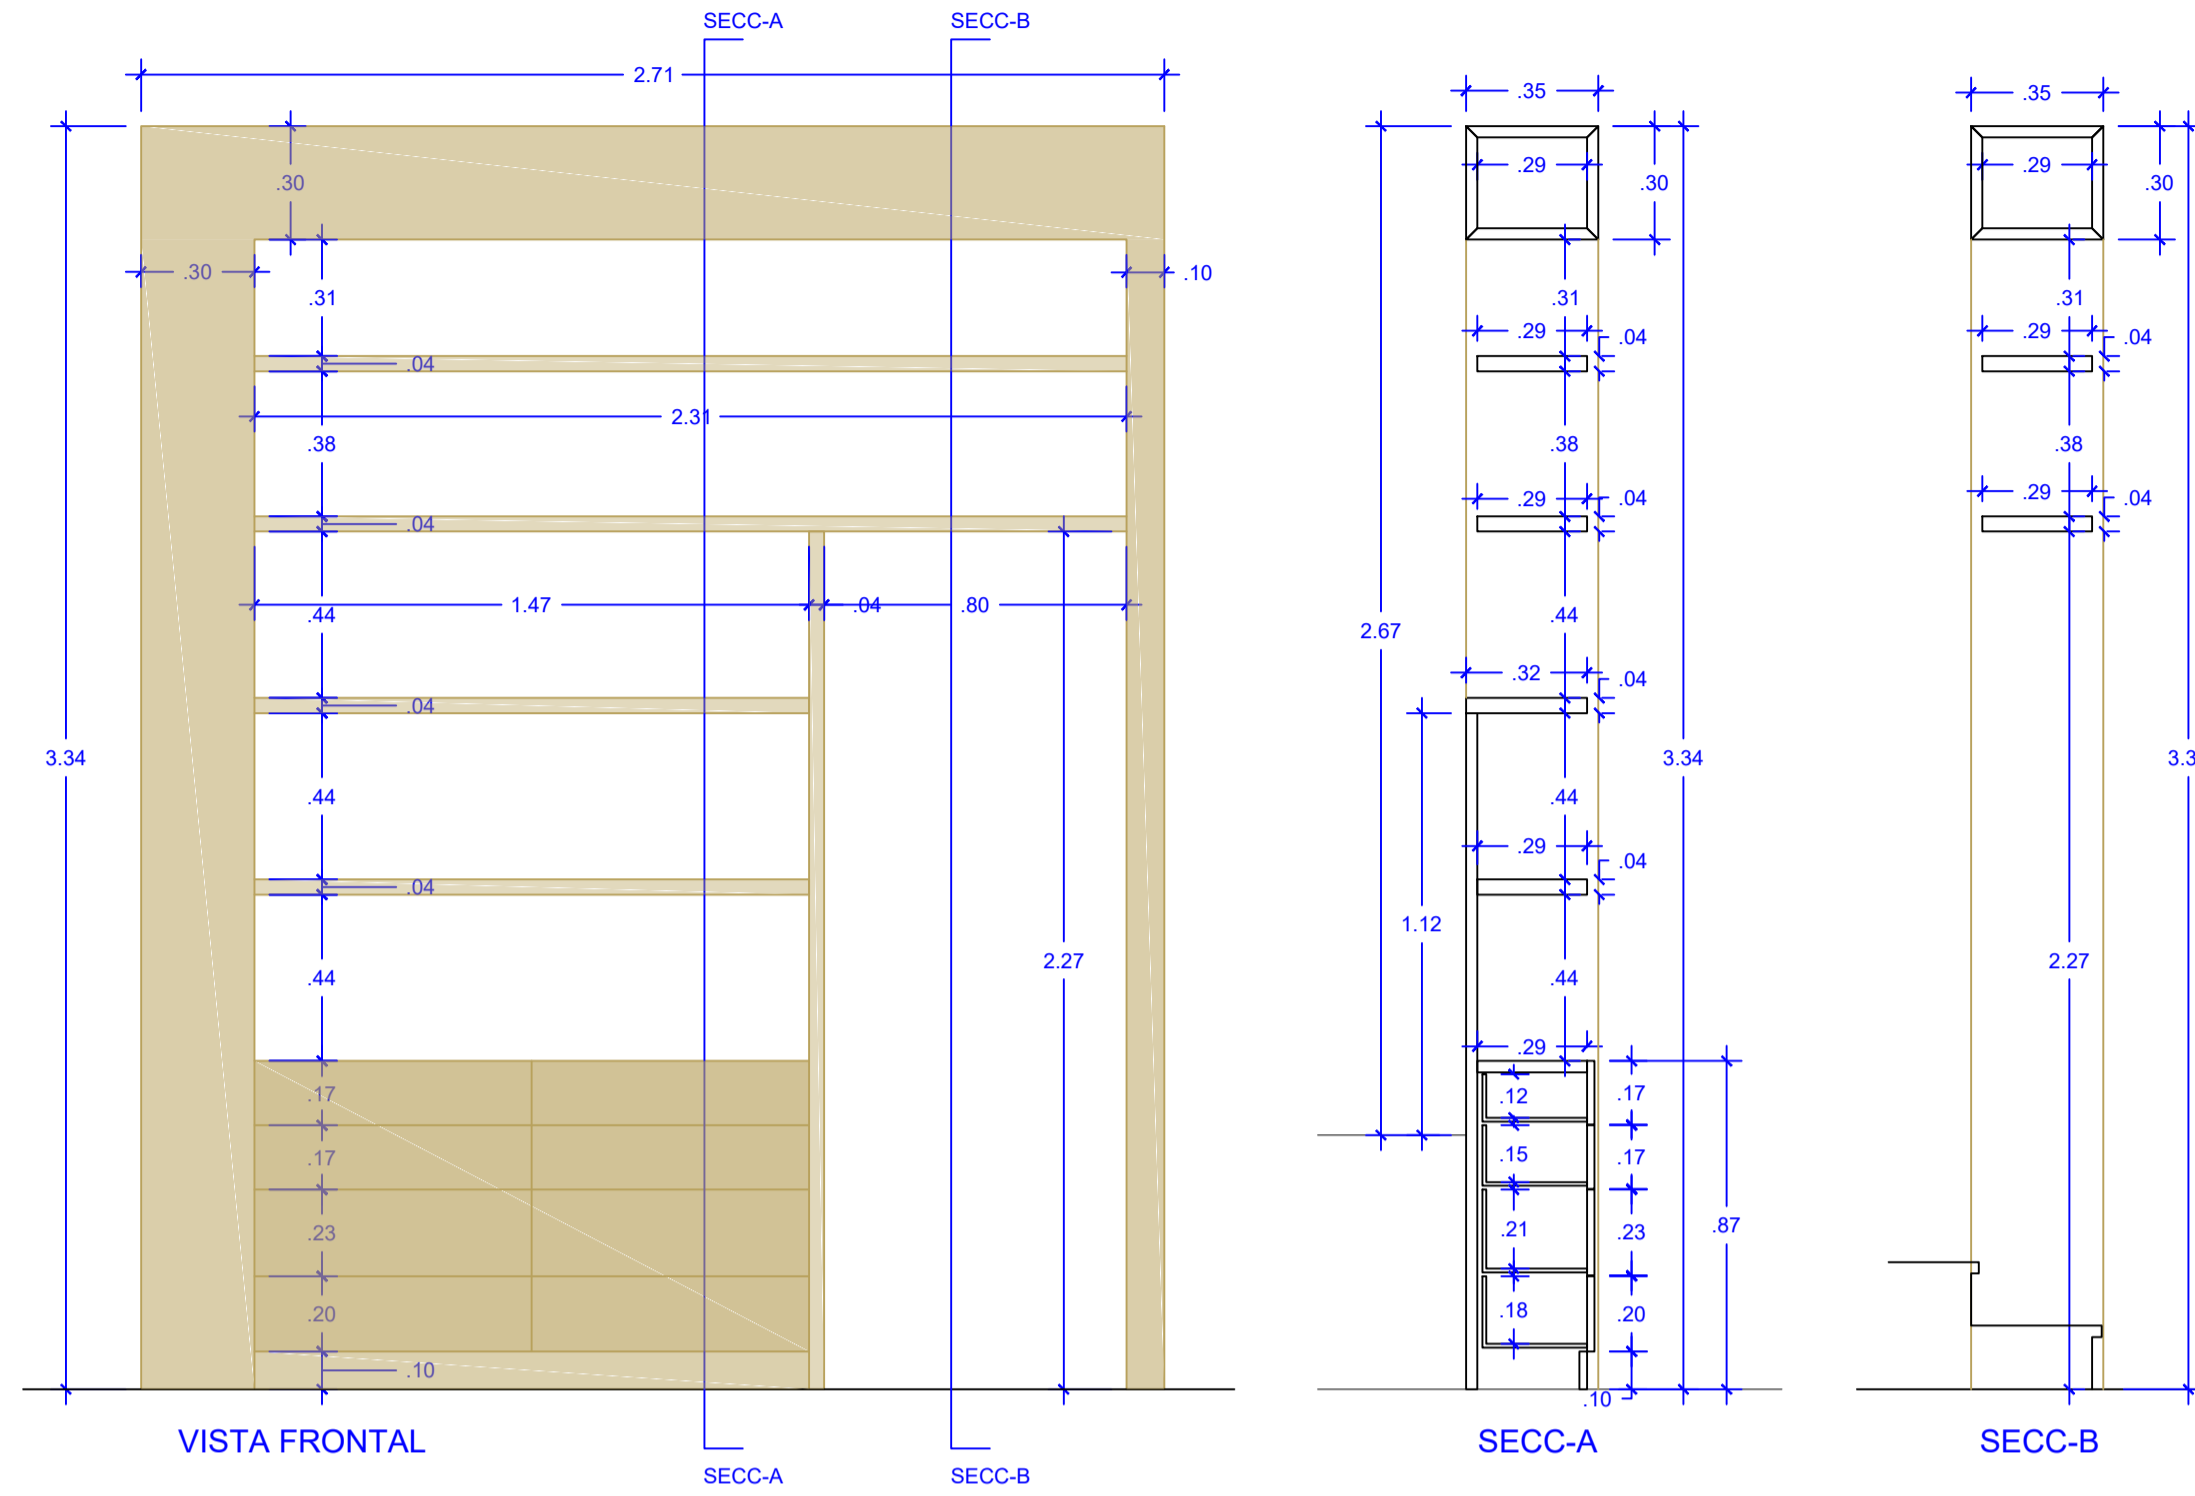


- 1- Cajón 12 cm
- 2- Cajón 15 cm
- 3- Cajón 18 cm


MUEBLE-2

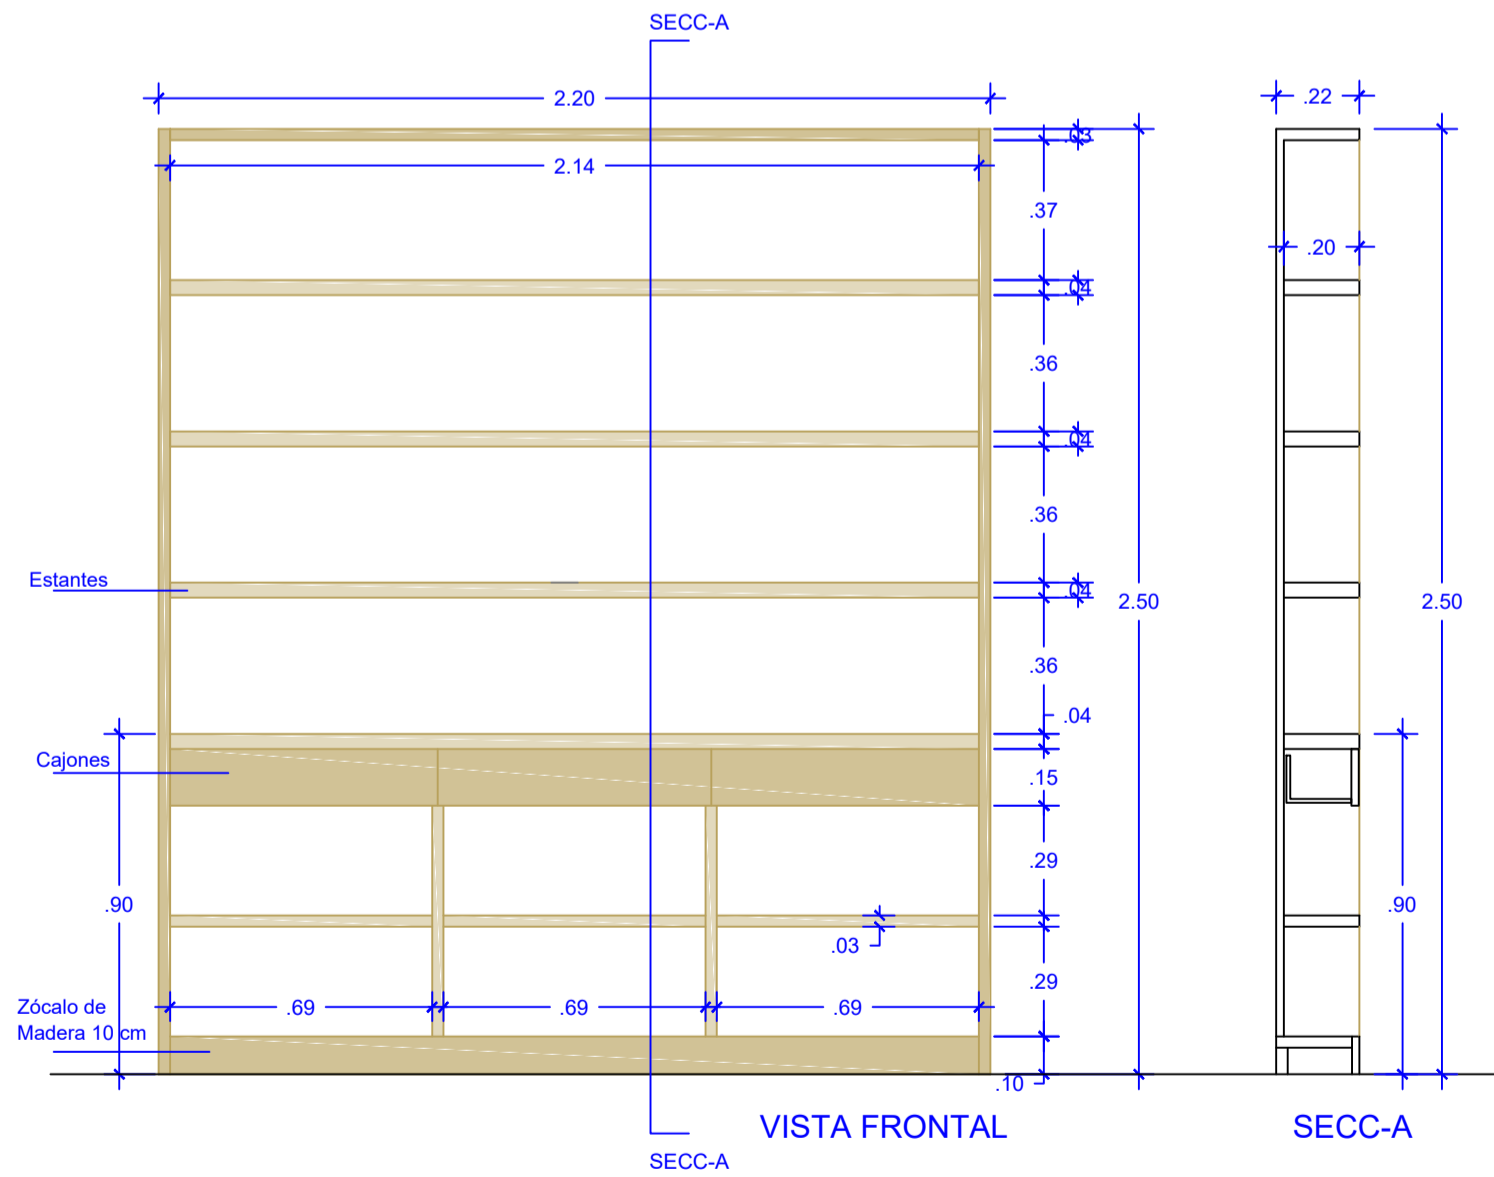

MUEBLE-3

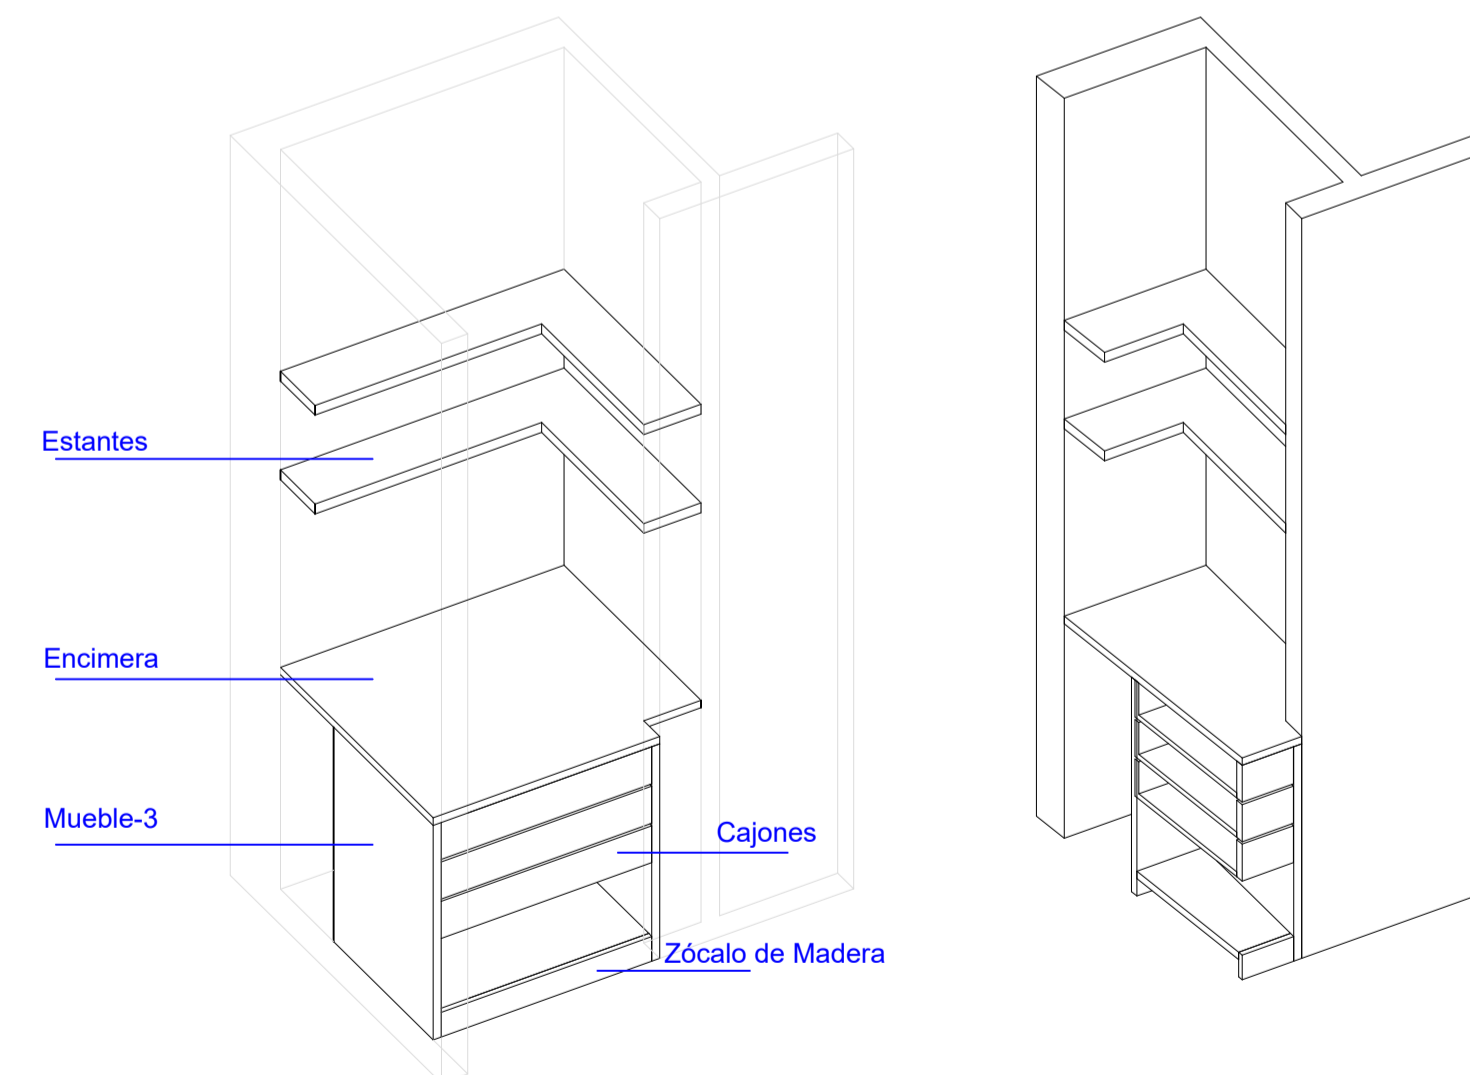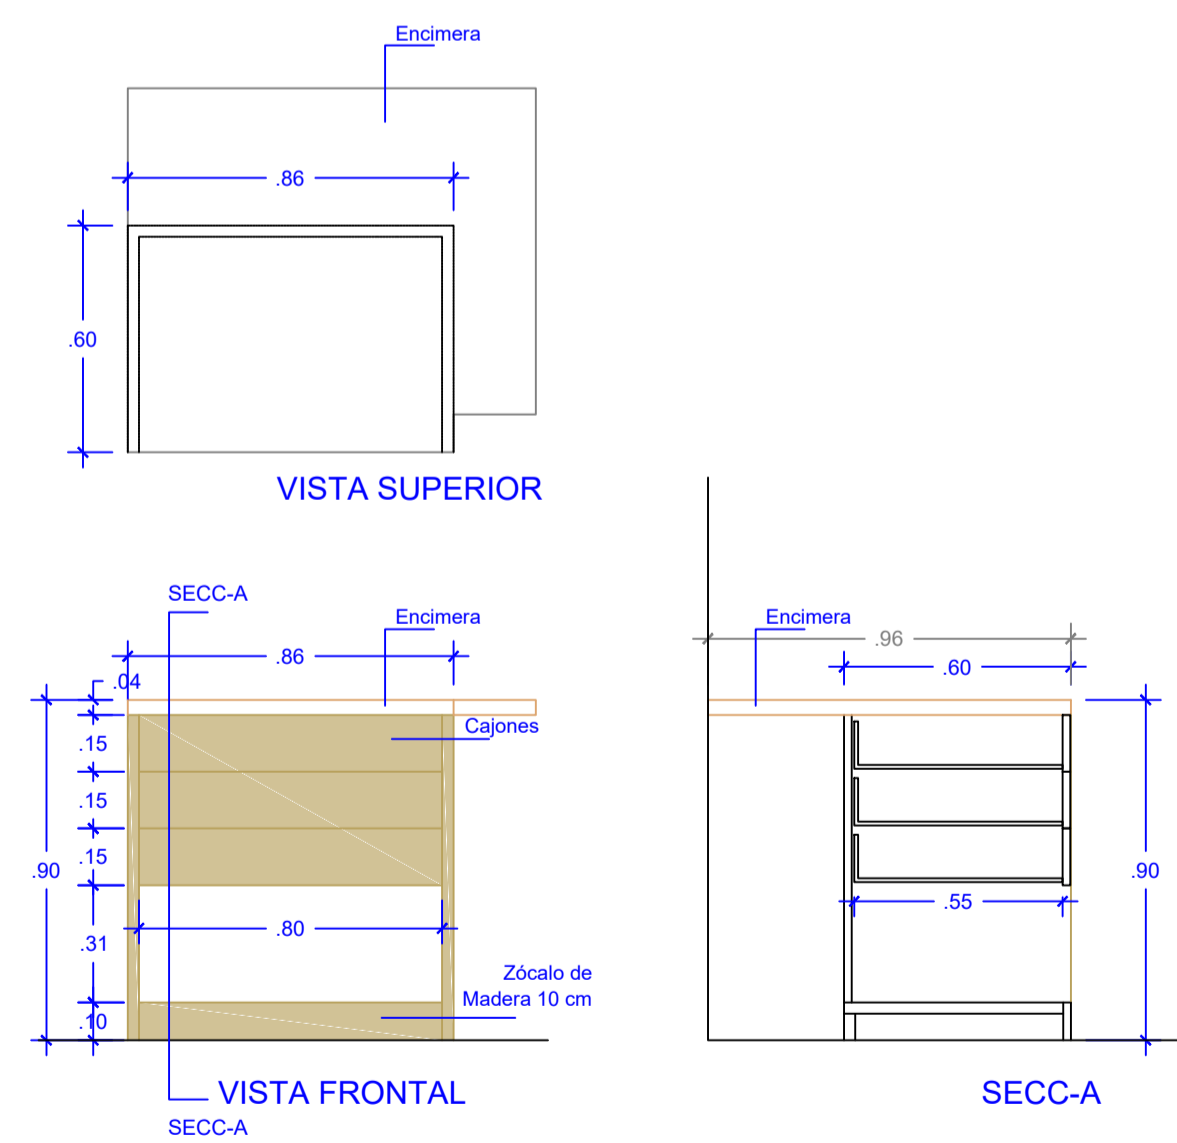


MUEBLE-4

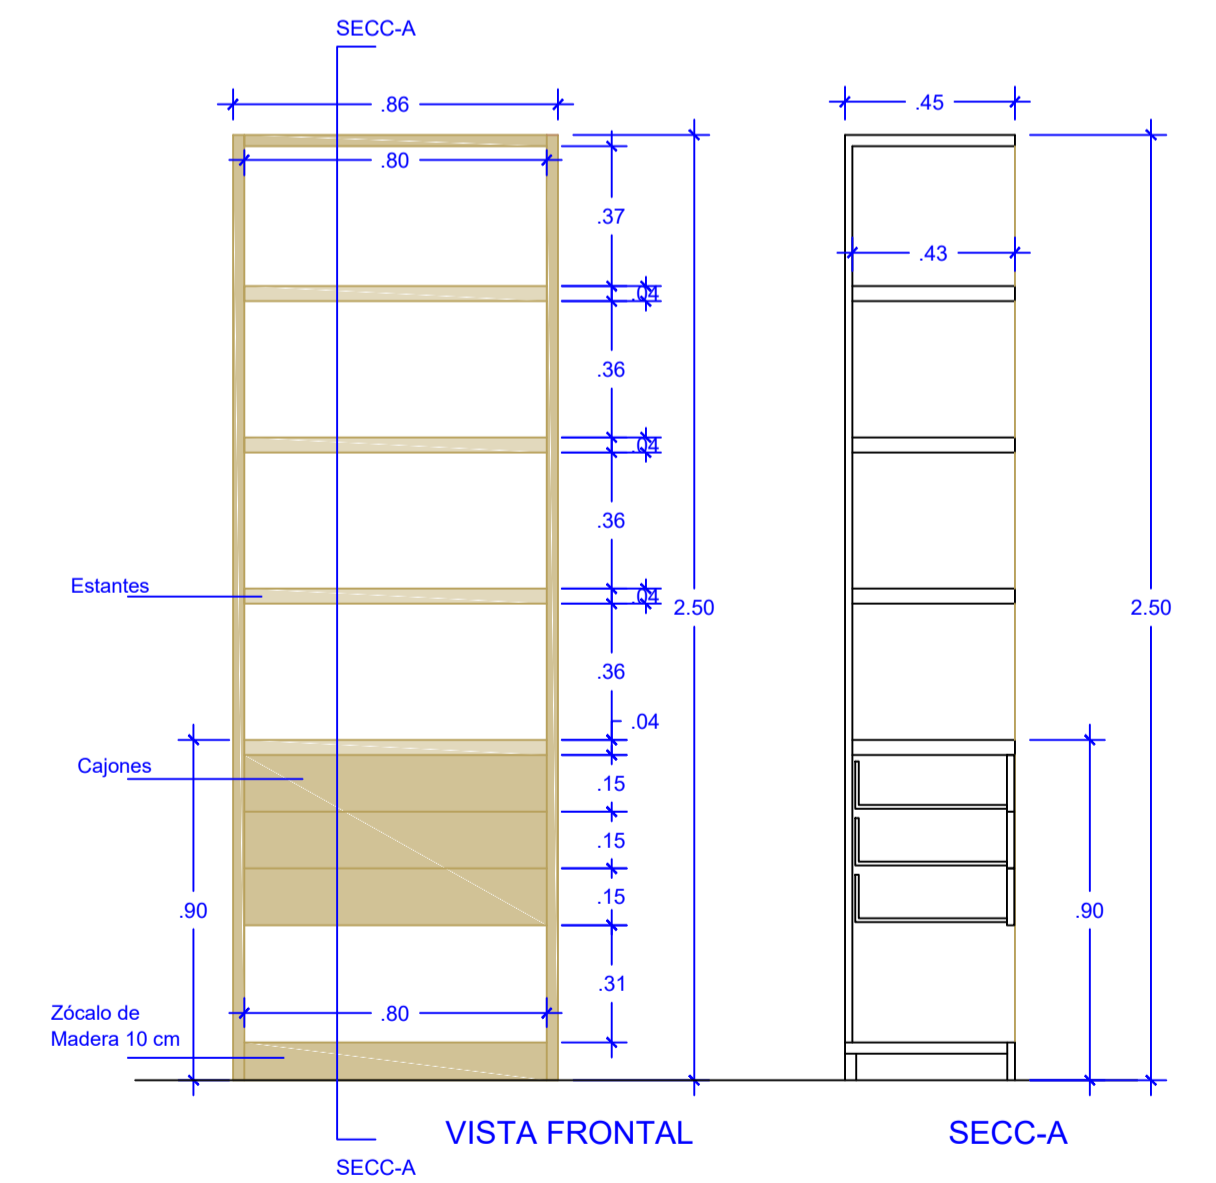

AGENCIA GESTIÓN DE INVERSIÓN
 ARQUITECTURA Y URBANISMO
 C/ NUMANCIA 47 - BAJO - 38004 - SANTA CRUZ DE TENERIFE
 TEL : +34 922 281 214 MOV : +34 670 281 214
 AGI@ARQUIRED.ES CIF: B 38236590

Restaurante Jaxana

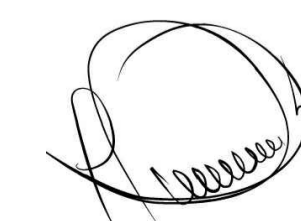

Arquitectos: CARLOS J. DE PUELLES LEMUS
 Colegiado Nº 617



JAVIER DE PUELLES FERREIRO
 Colegiado Nº 3.627

DETALLES DE CARPINTERIA-1

Número de Proyecto	03/17	Situación	Paseo Milicias de Garachico 5
Fecha	Febrero, 2017		Local Bajo 6. S/C de Tenerife.
Cliente	Inversiones Jaxana SL	Escala	1 : 20

MÓDULO DE REVESTIMIENTO DE MADERA EN PARED

